

# Was beinhaltet der Kauf eines Grundrisskonzeptes?

Aussenansicht farbig und perspektivisch

Bodenplatte bzw. Kellermaße

Bemaßte Grundrisse aller Geschosse im Maßstab 1:100

Vier Fassadenansichten des Hauses

Einen Dachplan aus der Vogelperspektive


Gebäudequerschnitt

## 1. Aussenansicht farbig und perspektivisch - Beispielbild Cubus




# Was beinhaltet der Kauf eines Grundrisskonzeptes?



Bemaßte Grundrisse aller vorhanden Geschosse

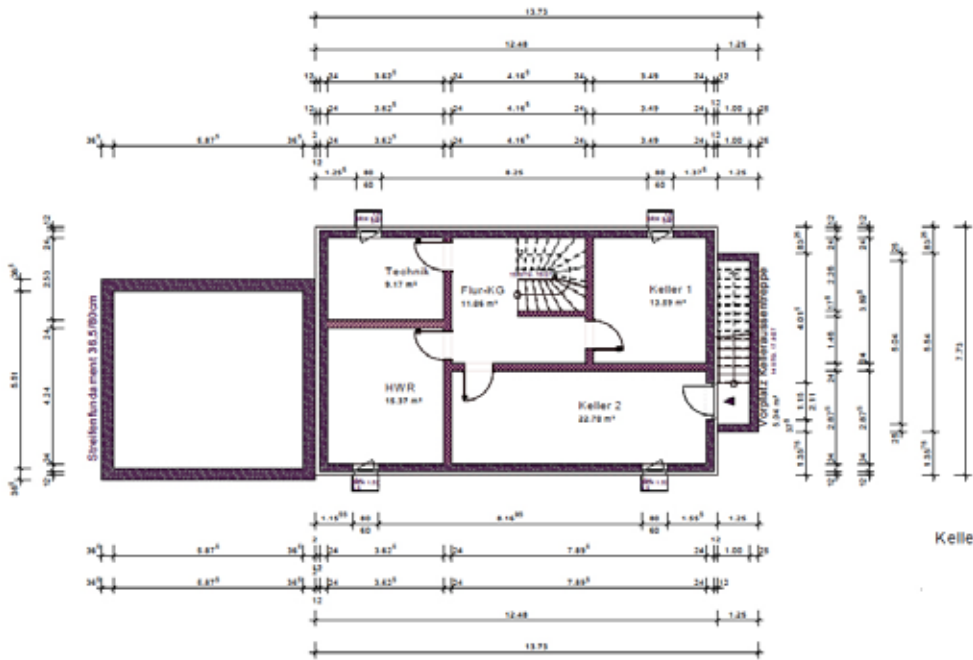

BEISPIEL KELLER

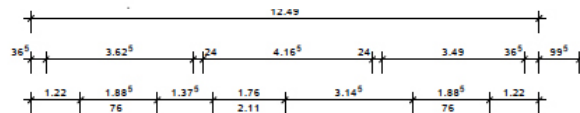


BEISPIEL ERDGESCHOSS

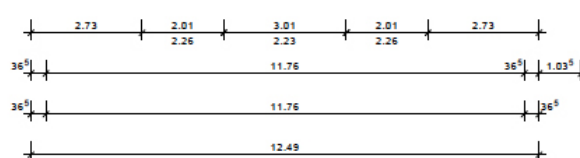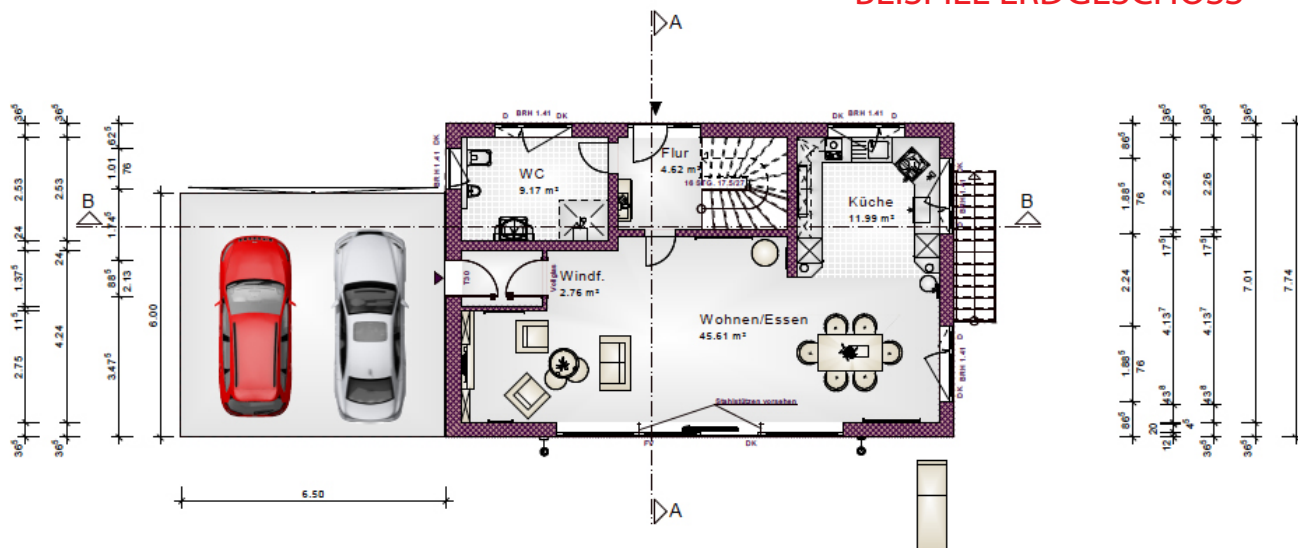

# Was beinhaltet der Kauf eines Grundrisskonzeptes?

Bemaßte Grundrisse aller vorhanden Geschosse

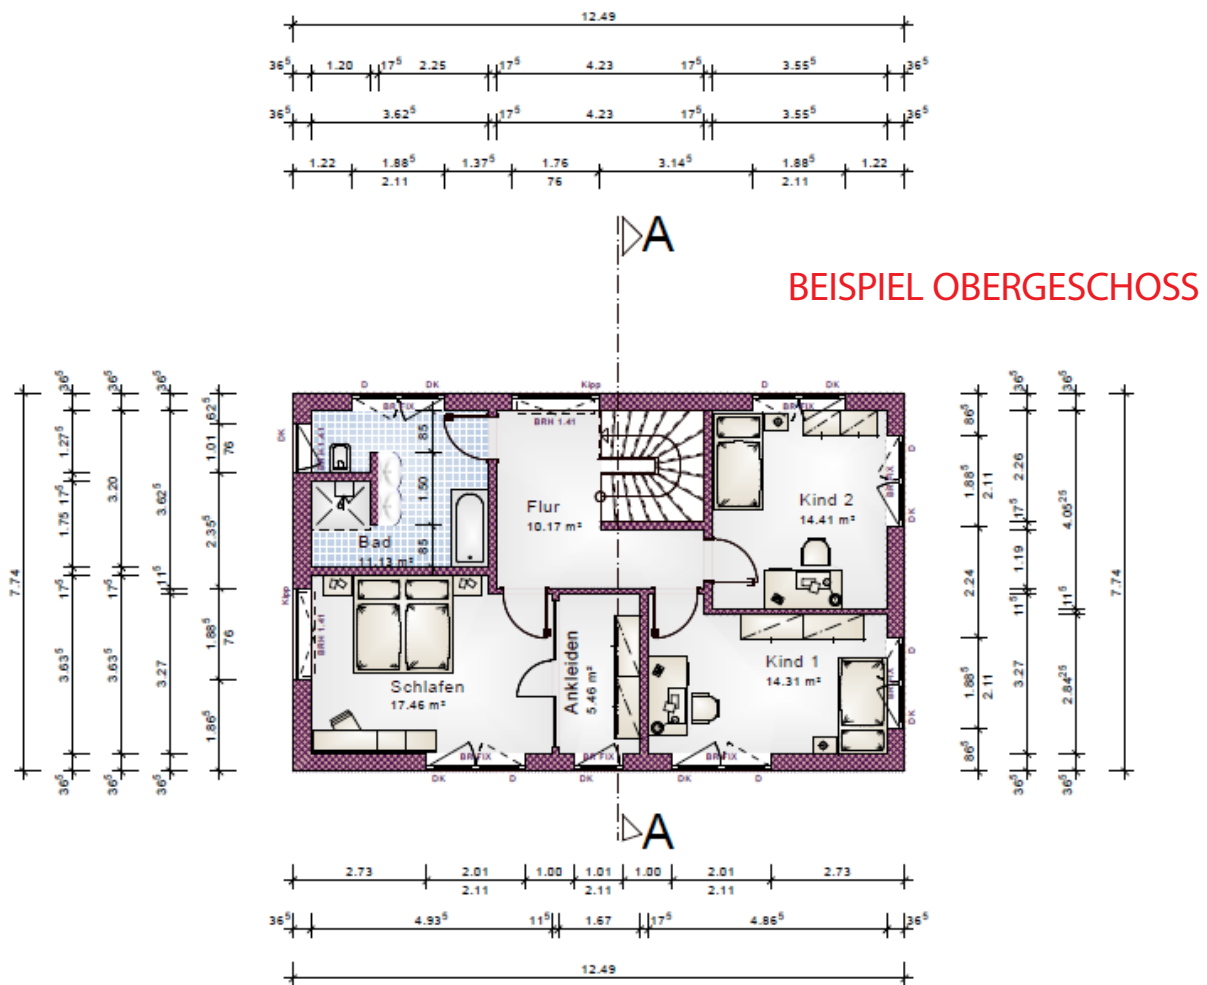


# Was beinhaltet der Kauf eines Grundrisskonzeptes?


Vier Fassadenansichten des Hauses



Vier Fassadenansichten inklusive Keller bsp. Avangarde

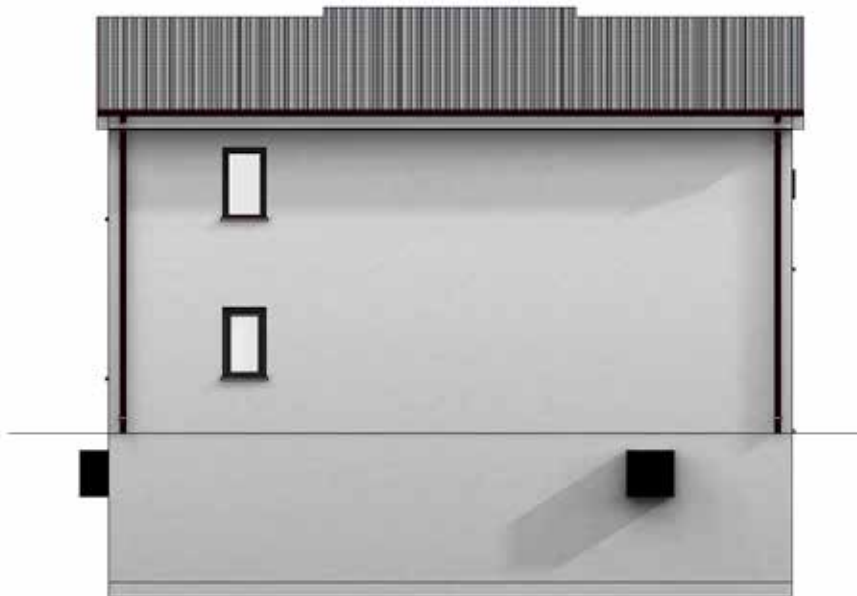

# Was beinhaltet der Kauf eines Grundrisskonzeptes?

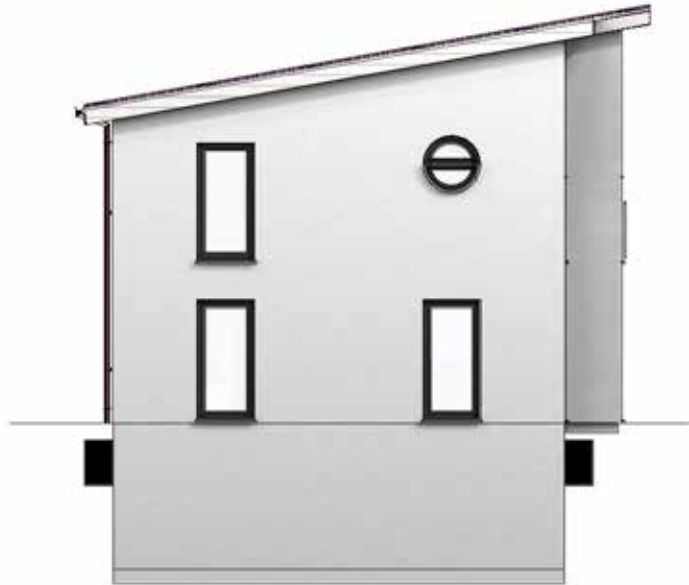


Vier Fassadenansichten inklusive Keller bsp. Avangarde





# Was beinhaltet der Kauf eines Grundrisskonzeptes?

Beispiel 1 Gebäudequerschnitt

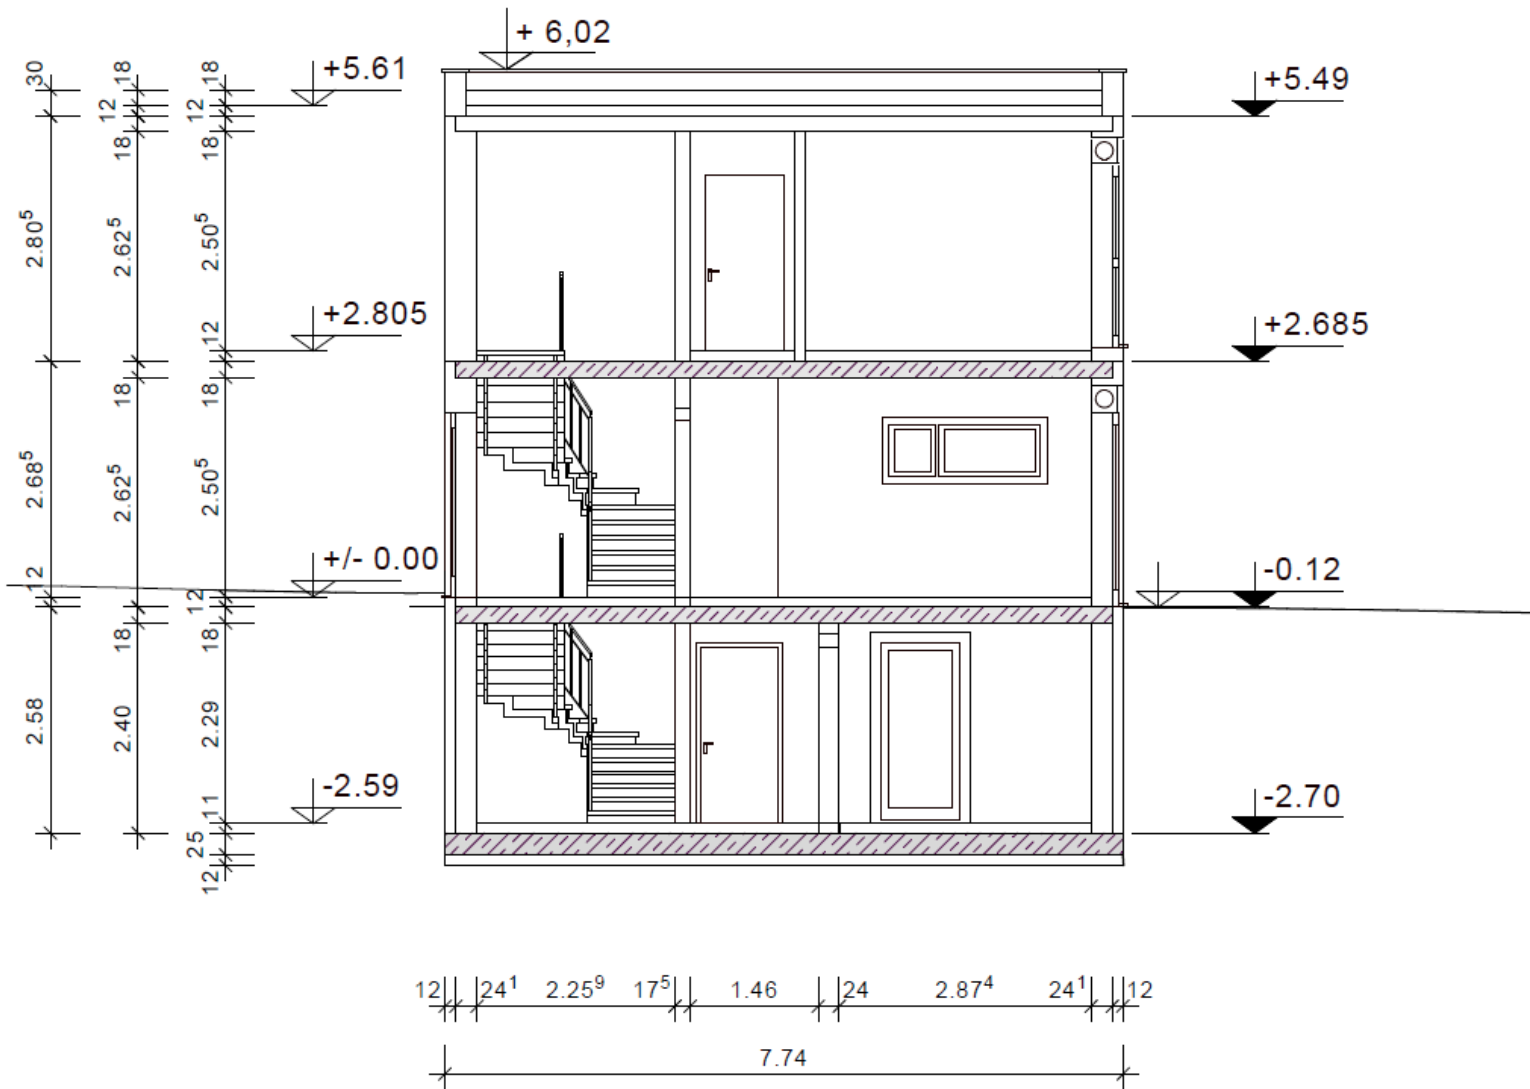



# ÄNDERUNGEN

An jeden vorgefertigten Grundriss ist es möglich Änderungen einzuzeichnen und sich ein Angebot einzuholen. Da wir die Daten vorliegen haben ist es sicher günstiger diese direkt über OPTA zu realisieren.

Gerne liefern wird Ihnen auch die DXF Daten zur Bearbeitung durch einen anderen Planer/Architekten bei Ihnen vor Ort.  
WIR FREUEN UNS AUF IHRE ANFRAGE.

**FAX AN 089 623083-43**



NAME

FIRMA

ADRESSE

TELEFON/HANDY

EMAIL

DATUM

SIGNATUR

*Wir bauen,  
um zu begeistern!*

A thick, hand-drawn red curved line that starts under the slogan and curves upwards and to the right, ending in a small arrowhead.